


Elevation A

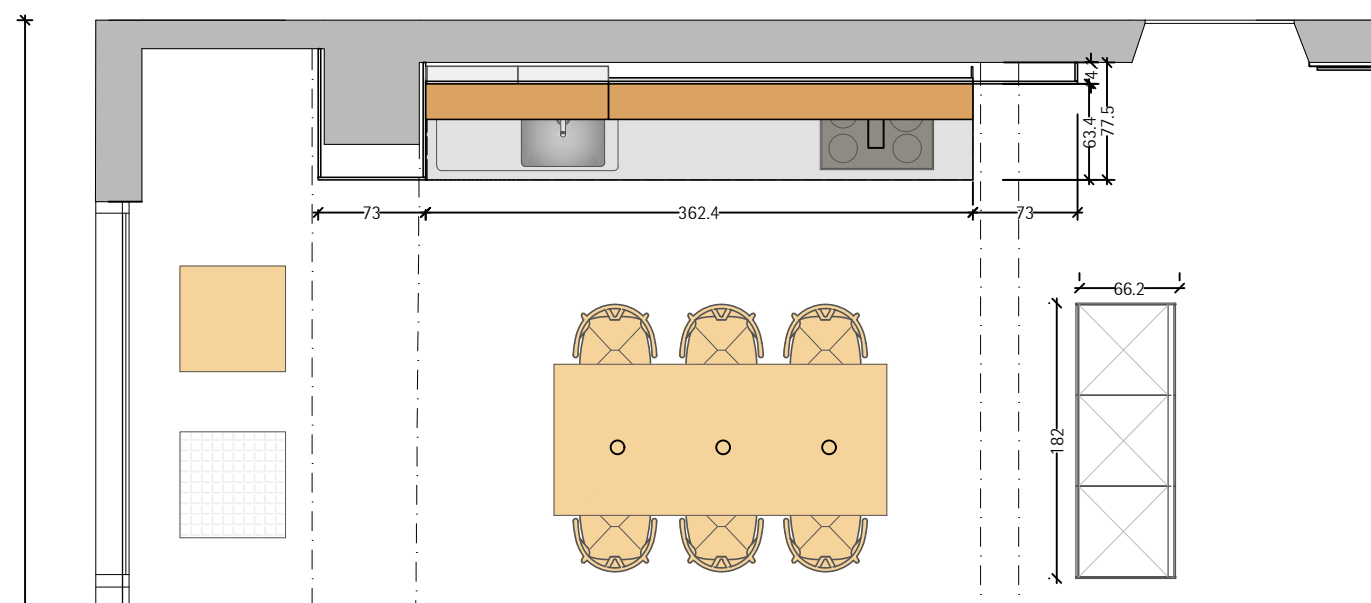

Plan

Finitions:

Panneau de crédence : noyer
Façades : Aluminium gris foncé

Joues: Aluminium gris foncé
Plan de Travail: inox
Poignées : G2 inox et TM "touch"

Éléments hauts: néants

Architecture:

Mur A
Mur B
Sol
Plafond
Porte fenêtre
Particularités

Les indications de détails portées sur ce plan sont symboliques et ne peuvent être considérées comme contractuelles.



bulthaup pontarlier

Concepteur espace de vie
pontarlier
Contenu Plan et élévation
Echelle 1/50
Date 23 Mai 2024
Page 1 sur 2

Ces plans restent la propriété de bulthaup